


RZUT PIĘTRA

SKALA 1:100

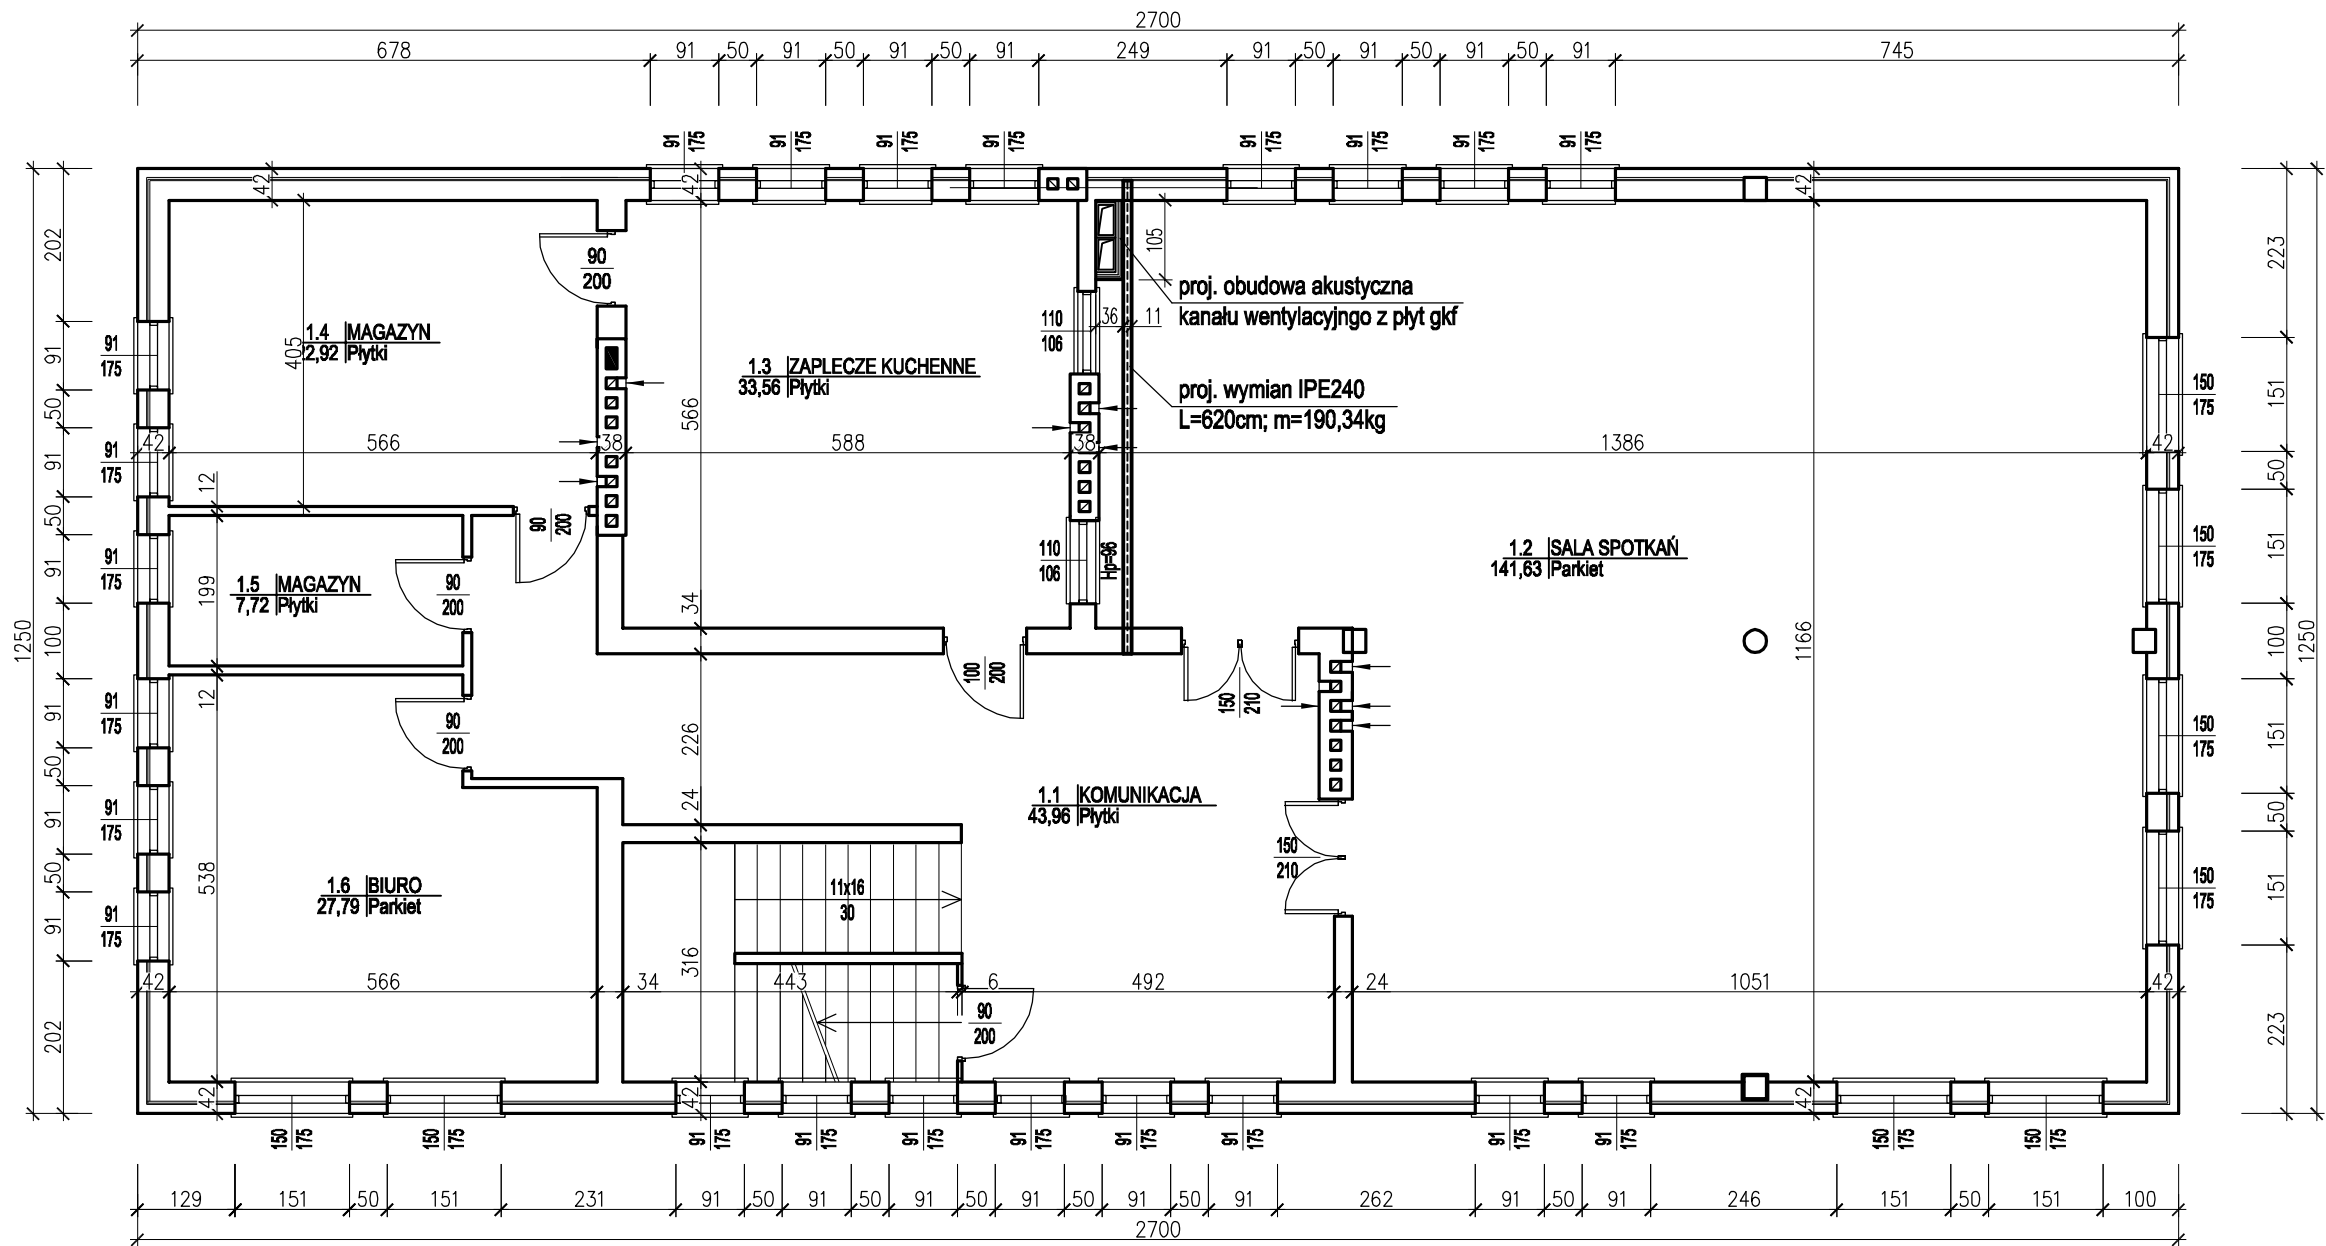

		ZAKŁAD USŁUG BUDOWLANYCH			
		KONZBUD			
		inż. Zbigniew Konopka			
		37-464 Stalowa Wola ul. Żurawia 23		tel/fax: 15 8448440 e-mail: biuro@konzbud.pl	
Obiekt: PRZEBUDOWA ORAZ ZMIANA SPOSOBU UŻYTKOWANIA CZĘŚCI BUDYNKU REMIZY OSP NA ŻŁOBEK					
Adres: KAMIEŃ, UL. BŁONIE 12 DZ. NR EWID. 565/2, 565/5					
Inwestor: GMINA KAMIEŃ 36-053 KAMIEŃ 287					
Branża: ARCHITEKTURA				Stadium projektu: PROJEKT ARCHITEKTONICZNO-BUDOWLANY	
Projekt NR 42/10/2021		Nazwa rysunku RZUT PIĘTRA			Skala: 1:100
STANOWISKO		Imię i nazwisko		Nr. upraw. Podpis	Data
ARCHITEKTURA	PROJEKTANT	mgr inż. arch. Krystian Mencfel		53/Tbg/78	12.2021
		spec. architektoniczna bez ograniczeń			
ARCHITEKTURA	SPRAWDZAJĄCY	mgr inż. arch. Marek Gierulski		29/Tbg/93	12.2021
		spec. architektoniczna bez ograniczeń			
KONSTRUKCJA	PROJEKTANT	mgr inż. Wojciech Balicki		PDK/0036/PWOK/14	12.2021
		spec. konstrukcyjna bez ograniczeń			
	SPRAWDZAJĄCY	inż. Zbigniew Konopka		33,46/Tbg/78	12.2021
		spec. konstr. bez ograniczeń, architektoniczna w ograniczonym zakresie			
Zastrzeżę się wszelkie prawa wynikające z Ustawy o prawie autorskim. Rysunek niniejszy nie może być w całości lub w części przerysowany, uzupełniony lub odstąpiony komukolwiek, bez pisemnej zgody firmy Z.U.B. KONZBUD w Stalowej Woli					