


RZUT PRZYZIEMIEMIA

1:50

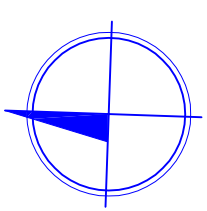


Podjazd dla niepełn.
z kostki bruk. bet.

OZNACZENIA:

— proj. rolety zewn. z napędem elektrycznym typu Refleksol ZIP 120 lub równoważna;

Wymiary rolet [szer. x wys.]:

- 1 — 2720 x 3000 mm;
- 2 — 3790 x 3000 mm;
- 3 — 2740 x 3000 mm;
- 4 — 4490 x 3000 mm;
- 5 — 2310 x 3000 mm;
- 6 — 2040 x 2300 mm;
- 7 — 4250 x 2300 mm;
- 8 — 3600 x 2300 mm;
- 9 — 4260 x 2300 mm;
- 10 — 1915 x 2300 mm;
- 11 — 2475 x 3000 mm;
- 12 — 4515 x 3000 mm;

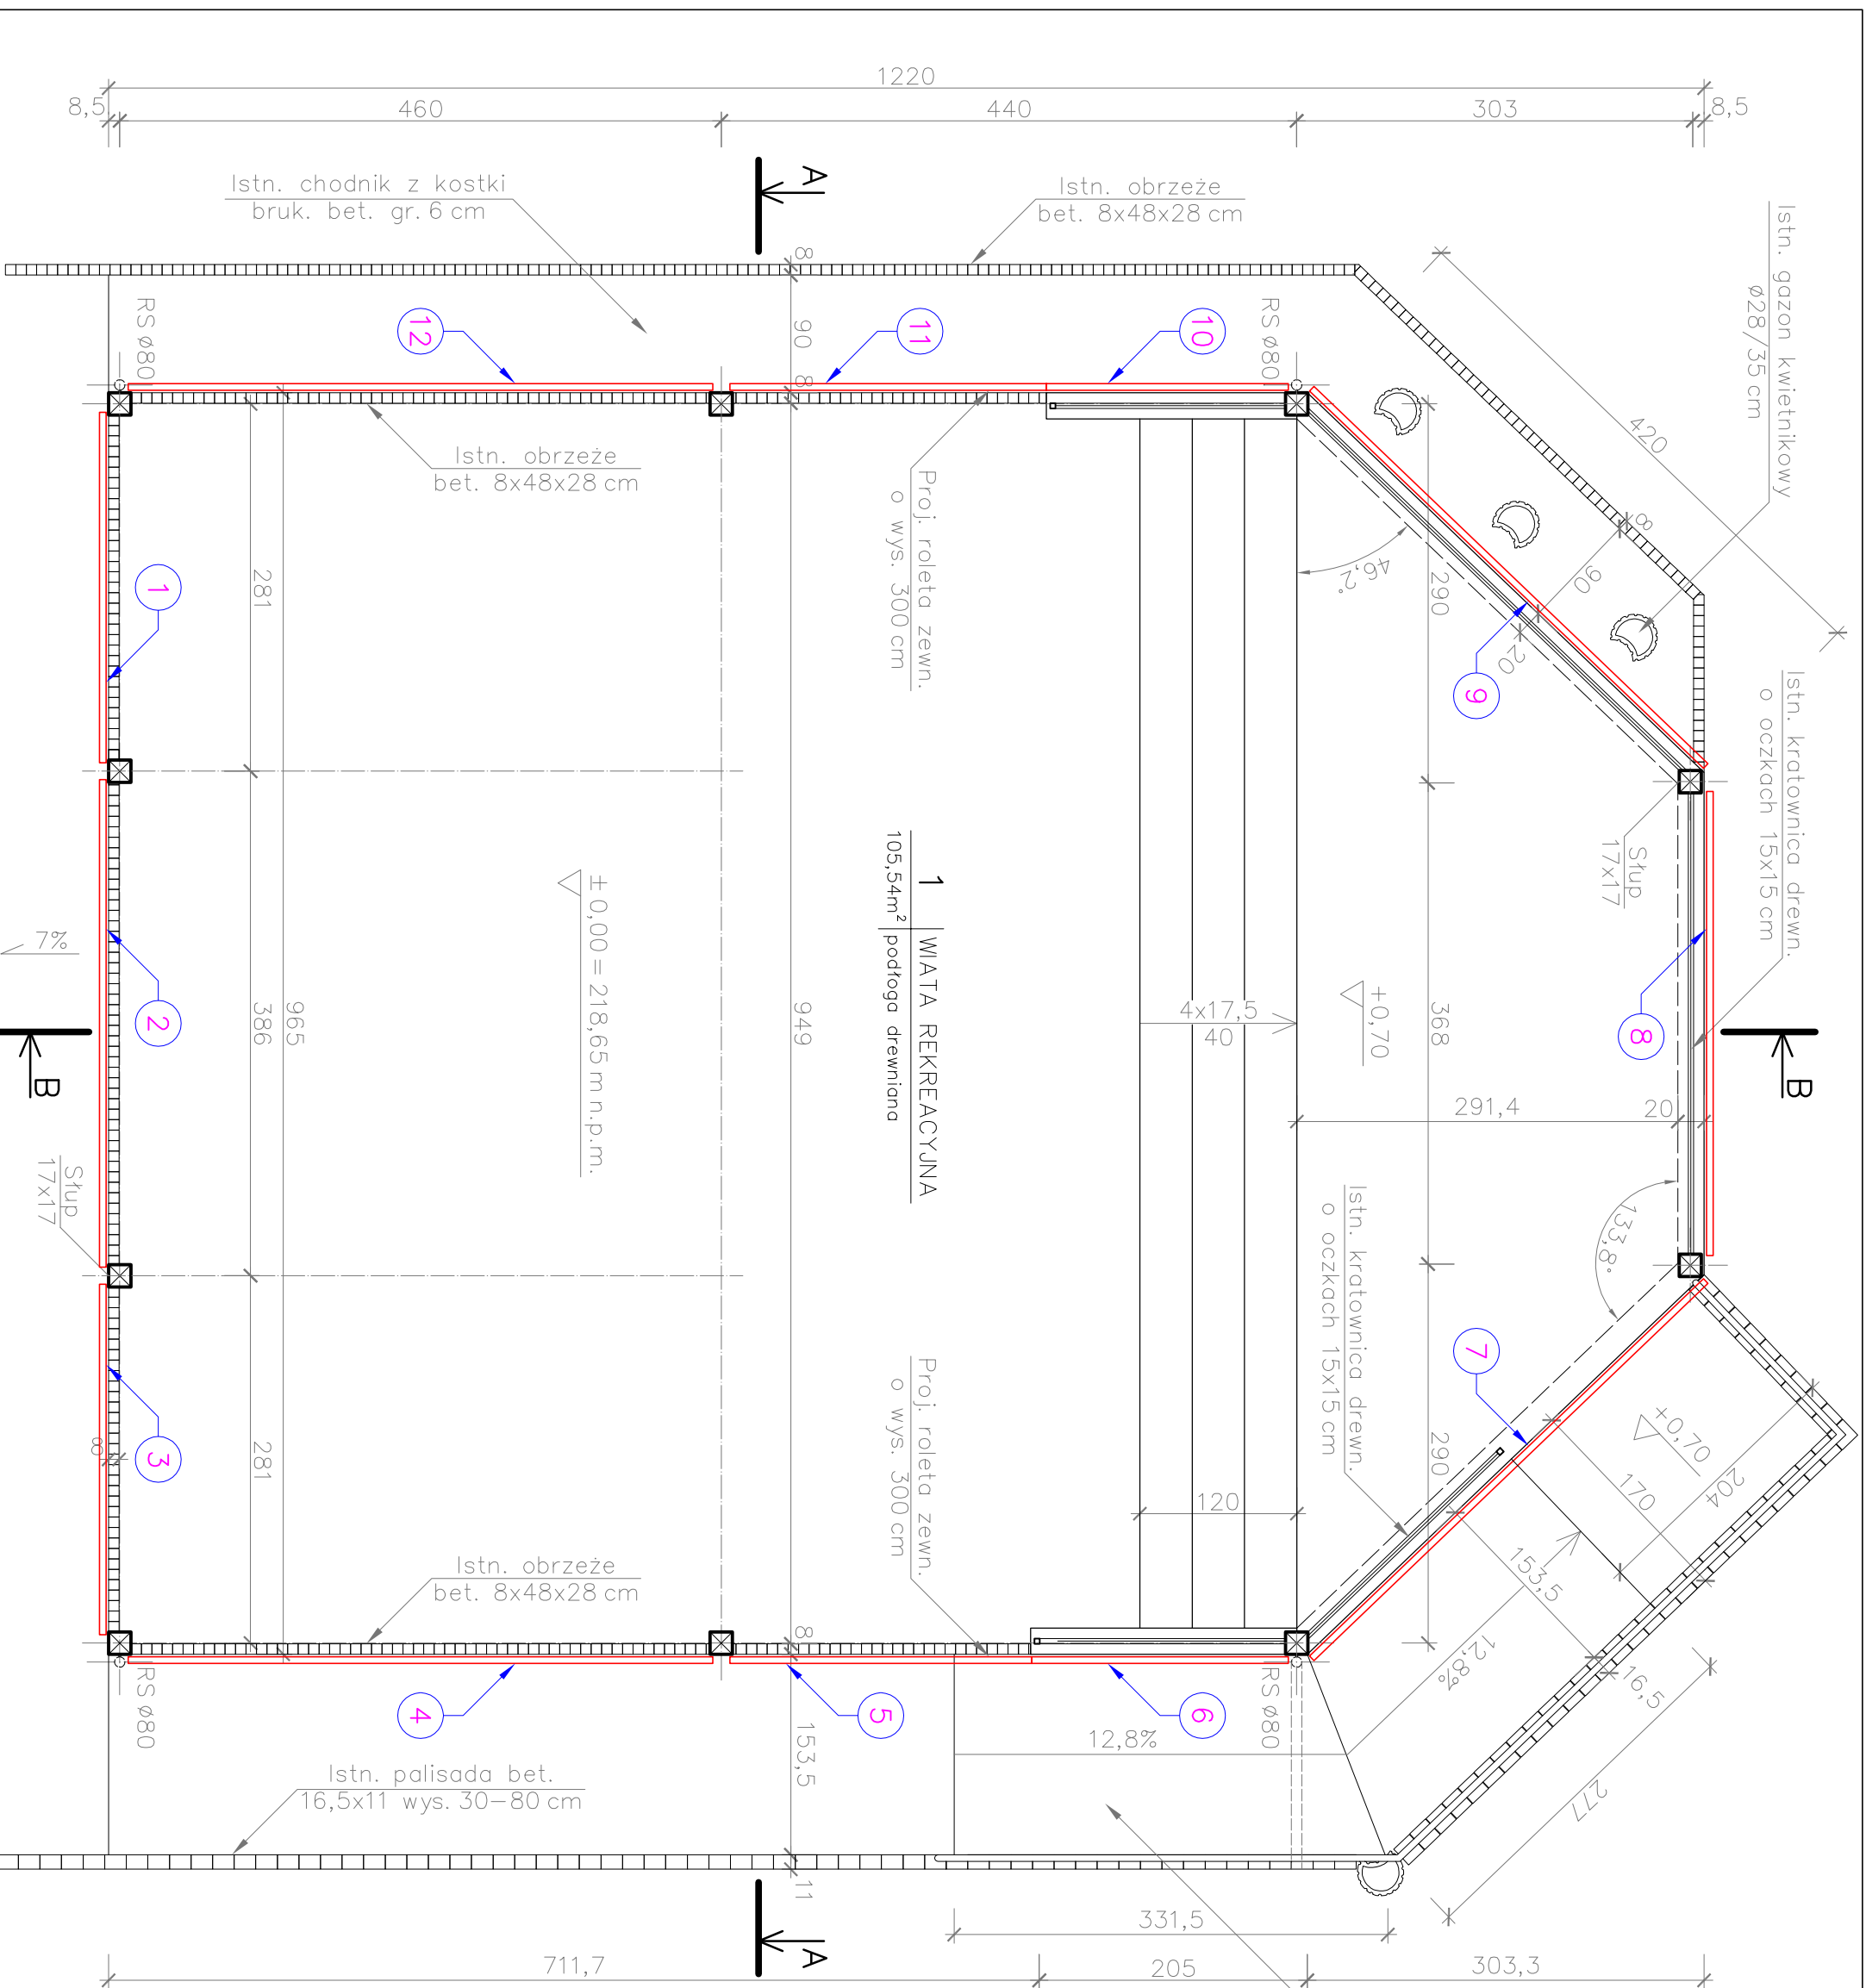

1 | WIATA REKREACYJNA
105,54m² podłoga drewniana

Proj. roleta zewn.
o wys. 300 cm

Istn. chodnik z kostki bruk. bet. gr. 6 cm

Istn. obrzeże bet. 8x48x28 cm

Istn. gazon kwiatnikowy ø28/35 cm

Istn. kratownica drewn. o oczkach 15x15 cm

Istn. obrzeże bet. 8x48x28 cm

Stup 17x17

±0,00 = 218,65 m n.p.m.

+0,70

Istn. kratownica drewn. o oczkach 15x15 cm

Istn. obrzeże bet. 8x48x28 cm

Istn. palisada bet. 16,5x11 wys. 30-80 cm

Stup 17x17

Obiekt:	WIATA INTEGRACYJNA		
Adres:	DZ. NR EWID. 3659 M. KAMIENŃ, GM. KAMIENŃ		
Inwestor:	GMINA KAMIENŃ 36-053 KAMIENŃ 287		
Branża:	architektoniczna	Stadium:	PB
Nazwa rysunku:	RZUT PRZYZIEMIEMIA		Skala: Nr Rys. 1:50 B-1